


COMUNE DI LARI
Provincia di Pisa

**VARIANTE PARZIALE AL REGOLAMENTO URBANISTICO
RICORRENTE E DI ASSISTENZA PER MODIFICHE CARATTERE
DINAMICA ENTITA' ED ADEGUAMENTO NOMINATIVO P.A.I.**

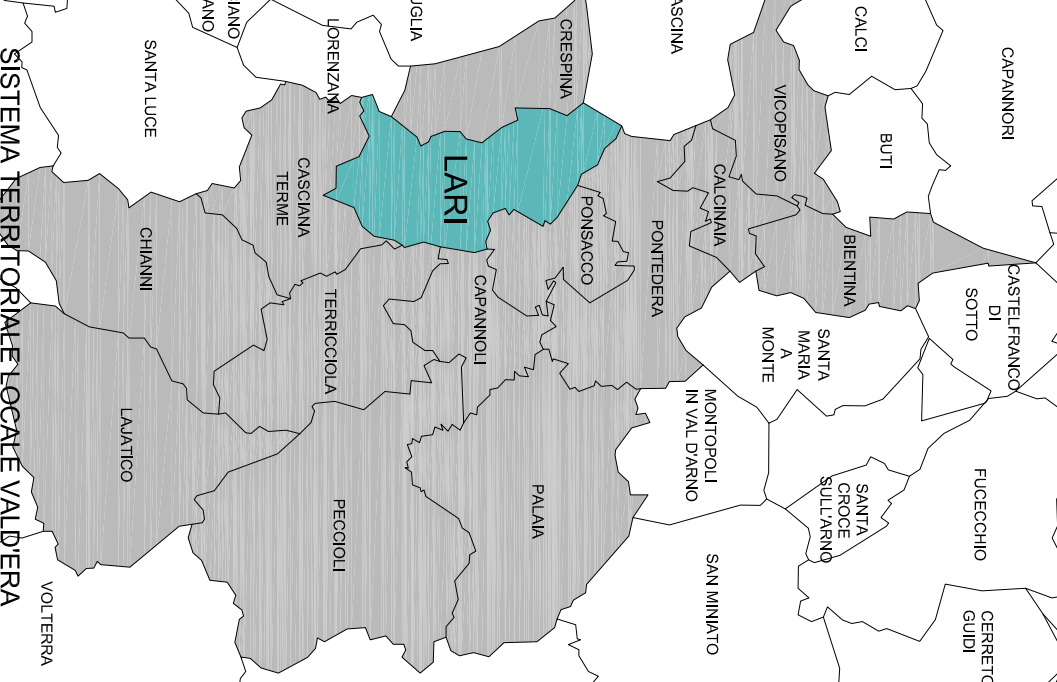

PROGETTISTA:
Arch. Giancarlo Montanelli
STAFF DI PROGETTAZIONE:
Arch. Nicola Barozzi
Geom. Fabio Zaccagnini
Geom. Luca Ciprelli

Coll. Amm.vo Luisa Giuliani

Rapporto del procedimento:
Arch. Giancarlo Montanelli

Garante della Comunicazione:
Arch. Nicola Barozzi

STUDIO

VARIANTE

ADOZIONE: Delibera C.C. N. 40 del 26.06.2009

APPROVAZIONE: Delibera C.C. N. 100 del 12.06.2010

REGOLAMENTO URBANISTICO
4m
ZONE OMOGENEE
BOSCHI DI LARI - ORCETO

Genova 2010
Scala: 1:2000

Integrato con le osservazioni scritte

LEGENDA

Centine Comunali

- Zona A: Aree servitizzate
- Zona B: Aree di completamento a prevalente carattere residenziale
- Zona C: Aree di espansione a prevalente carattere residenziale
- Zona D1: Aree di completamento a prevalente carattere produttivo/commerciale
- Zona D2: Aree di espansione a prevalente carattere produttivo/commerciale
- Zona E1: Aree agricole di natura corrispondenti al Subistema Agricolo della pianura del Fiesco Zimone
- Zona E2: Aree agricole di natura corrispondenti al Subistema Agricolo della pianura del Fiume Cecina
- Zona E3: Aree agricole corrispondenti al Subistema "terrace" agricolo della Cecina
- Zona E4: Aree corrispondenti al Subistema Ambientale della area Boscare
- Zona F1: Aree destinate a verde e attrezzature pubbliche ai sensi del D.M. 1444/89
- Zona F2: Aree private destinate a verde e attrezzature di interesse collettivo
- Zona F3: Aree destinate a verde privato
- Zona F4: Aree destinate ad interventi di difesa, ingegneria, sistemazione idraulico-idrogeologica e relative pertinenze
- Zona P: Aree destinate a parcheggi pubblici ai sensi del D.M. 1444/89
- Computo soggetto a piano attuativo
- Zone di recupero soggette a P.R. di R.
- Aree da ordinare all'urbanizzazione comunale attraverso meccanismi perequativi
- Patrimonio edilizio di valore storico, architettonico, ambientale
- Puntori pedonali sui ciclabili
- Linea Sistema Territoriale della Pianura - Sistema Territoriale della Cecina
- Rete aerea energia elettrica Alta Tensione
- Rete idrografica Mediana
- Aree Tariffogere
- Aree soggette a vincolo

AREE PROTETTE

- G1: Aree di rispetto campestre
- G2: Fasce di rispetto alla viabilità
- G3: Aree a salvaguardia del rischio incendio, idrogeologico e per la difesa, ingegneria, sistemazione idraulico-idrogeologica
- G4: Aree di rispetto ai canali, ai corsi d'acqua, alle opere idraulico-idrogeologiche ed aree destinate all'arricchimento degli interventi di sistemazione/ingegnerizzazione idraulico-idrogeologica

ATTREZZATURE PUBBLICHE E SERVIZI DI INTERESSE PUBBLICO:

| | |
|--|--|
| <ul style="list-style-type: none"> Municipio e servizi amministrativi Poste e Servizi Telecomunicazioni Caserme e Impianti Militari Appartamenti Istituzionali Impianti di Depurazione Centri Ricreativi e Sportivi Centri Culturali, Polivalenti, Biblioteca Rimesse, Impianti Pubblici Auli Medie e Scuole Medie Scuole Elementari Scuole Medie Ludoteca | <ul style="list-style-type: none"> Servizi Sociali Casa di Riposo Farmacie Chiese e Edifici Religiosi Servizi Utilità Servizi alla Persona Abitazioni Sociali Protezione Civile Piazze Piazze Utilità Parcheggi Amministrativi Centro Cultura Comunale |
|--|--|

