




CENTRO INTERCOMUNALE  
DELLE  
COLLINE PISANE E PIANO DELLA TORA



PIANO INTERCOMUNALE DI PROTEZIONE CIVILE

Tavola n° 3a  
Scala: 1:15.000  
Denominazione: CARTA DELLE INFRASTRUTTURE DI SERVIZIO  
(settore nord)  
Consulenti Tecnici:  
Dott. Geol. Antonio Campus  
Dott. Geol. Massimiliano Perini  
Dott. Geol. Andrea Sodi

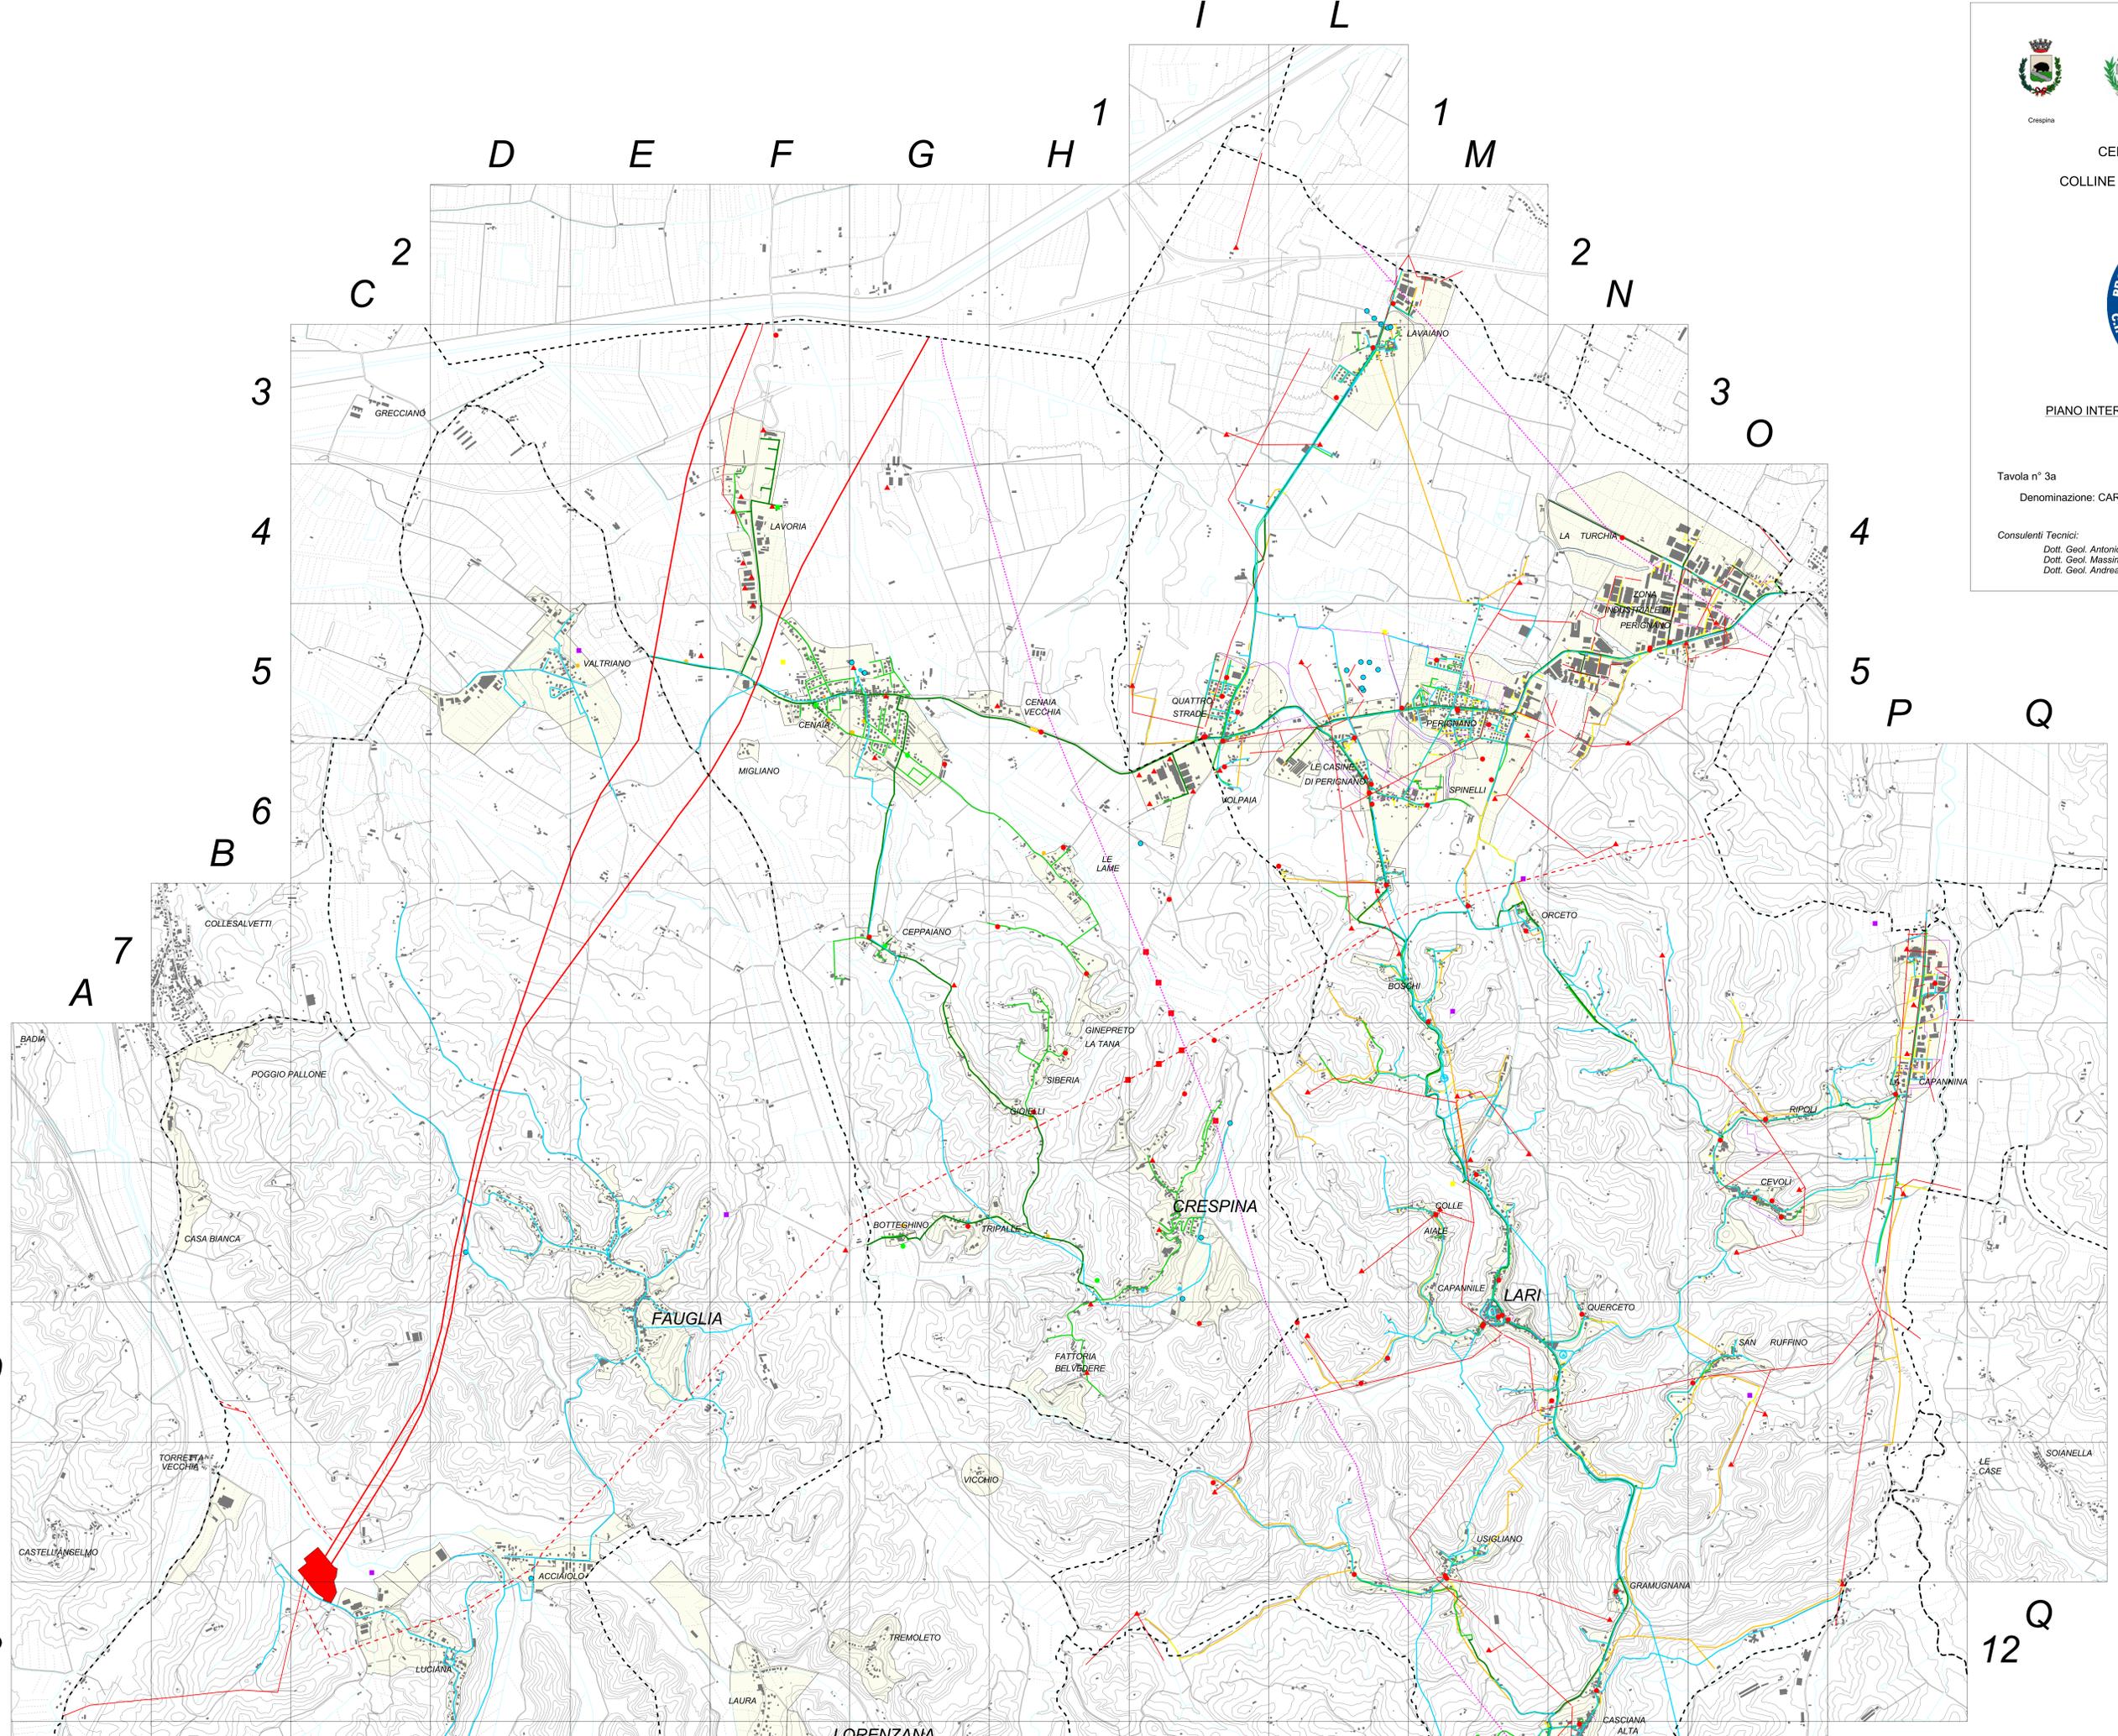

**Legenda**

**Servizi Elettricità**

- Linea aerea DT a 380 KV
- Linea aerea DD a 132 KV
- Linea aerea F.S. a 132 KV
- Linea elettrica normale
- Centrale ENEL
- Centrale elettrica
- Cabina di trasformazione
- Trasformatore su palo

**Servizi Acqua**

- Rete acquedotto
- Pozzi
- Serbatoio acquedotto
- Deposito acquedotto
- Centrale acquedottistica
- Idranti
- Rete fognaria
- Depuratore

**Servizi Gas**

- Tratte media pressione
- Tratte bassa pressione
- Centrale metano
- Cabina metano

**Servizi Telefono**

- Rete telefonica aerea
- Rete telefonica in trincea
- Centrale Telecom
- Cabina ripartilinea Telecom

- Distributori carburante
- Limiti amministrativi
- Limiti UTOE